

Znaczenia:


- Proj. przyłącze ciepłownice DN250+250/710mm
- Proj. pomieszczenie węzła
- Proj. przyłącze telekomunikacyjne 2XRHDPPE 40/3,7mm
- Proj. studnia kablowa SKR-1
- Punkt charakterystyczny

Współrzędne ciepłownice		
Nr	Współ. X	Współ. Y
C01	5915716.01	5478456.97
C02	5915714.11	5478479.08
C03	5915797.10	5478486.29
C04	5915796.28	5478496.07
C05	5915811.11	5478503.15
C06	5915801.23	5478523.85
C07	5915795.54	5478534.61
C08	5915789.00	5478544.87
C09	5915782.71	5478553.90
C10	5915811.22	5478573.76

WSPÓLRZĘDNE PRZYŁĄCZA TELEKOMUNIKACYJNEGO		
PKT	X	Y
101	5915715.50	5478456.93
102	5915713.55	5478479.55
103	5915796.56	5478486.74
104	5915795.74	5478496.38
104a	5915795.79	5478496.81
104b	5915796.31	5478496.99
104c	5915797.09	5478497.02
105	5915810.45	5478503.39
106	5915800.76	5478523.62
107	5915795.10	5478534.35
108	5915788.57	5478544.61
109	5915782.00	5478554.02
110	5915810.93	5478574.17

### MAPA DO CELÓW PROJEKTOWYCH

<b>OBJEKT:</b> 332001_L - m. Szczecin 332001_L-003, 4084, 4147, 4246 - Dłuba 83, 94, 47, 246 dz. 2/1 (4147), 6/2, 6/4 (4084)	<b>HANNEX - Nowy Dwór Mazowiecki Sp. z o.o.</b> ul. Nowocenna 2 05-100 Nowy Dwór Mazowiecki NIP 5311697987
<b>SKALA:</b> 1:500 Układ współrzędny: 2000/15 Pozost określona wysokości:	<b>Wskazania:</b> Wskazanie metryczki: 2000 Wskazanie punktu: 2000
<b>Kierownik robót:</b> Andrzej Karłowicz, nr. upr. zam. 7620	<b>Wykonanie projektu:</b> Andrzej Karłowicz, nr. upr. zam. 7620
<b>Mapa do celów projektowych sporządzona przy wykorzystaniu:</b> 1. Oryginał mapy zasadniczej w skali 1:500 nr arkusza w arkuszu 2000/15, 5 199 16 3,4, 4,3, 2,3 1,2, 1,4, 2, 1, 2, 2, 3, 2, 4 2. Użyte dane podane są w oparciu o podane dane 3. Wykazanie pomiaru i pomiaru na podstawie 4. Dokumentacji i uwzględnienie stanu mapy, z literą D 5. Pomiarów fotograficznych, z literą F 6. Pomiarów w oparciu o dane branżowe, z literą B 7. W oparciu o dane branżowe, z literą W 8. 

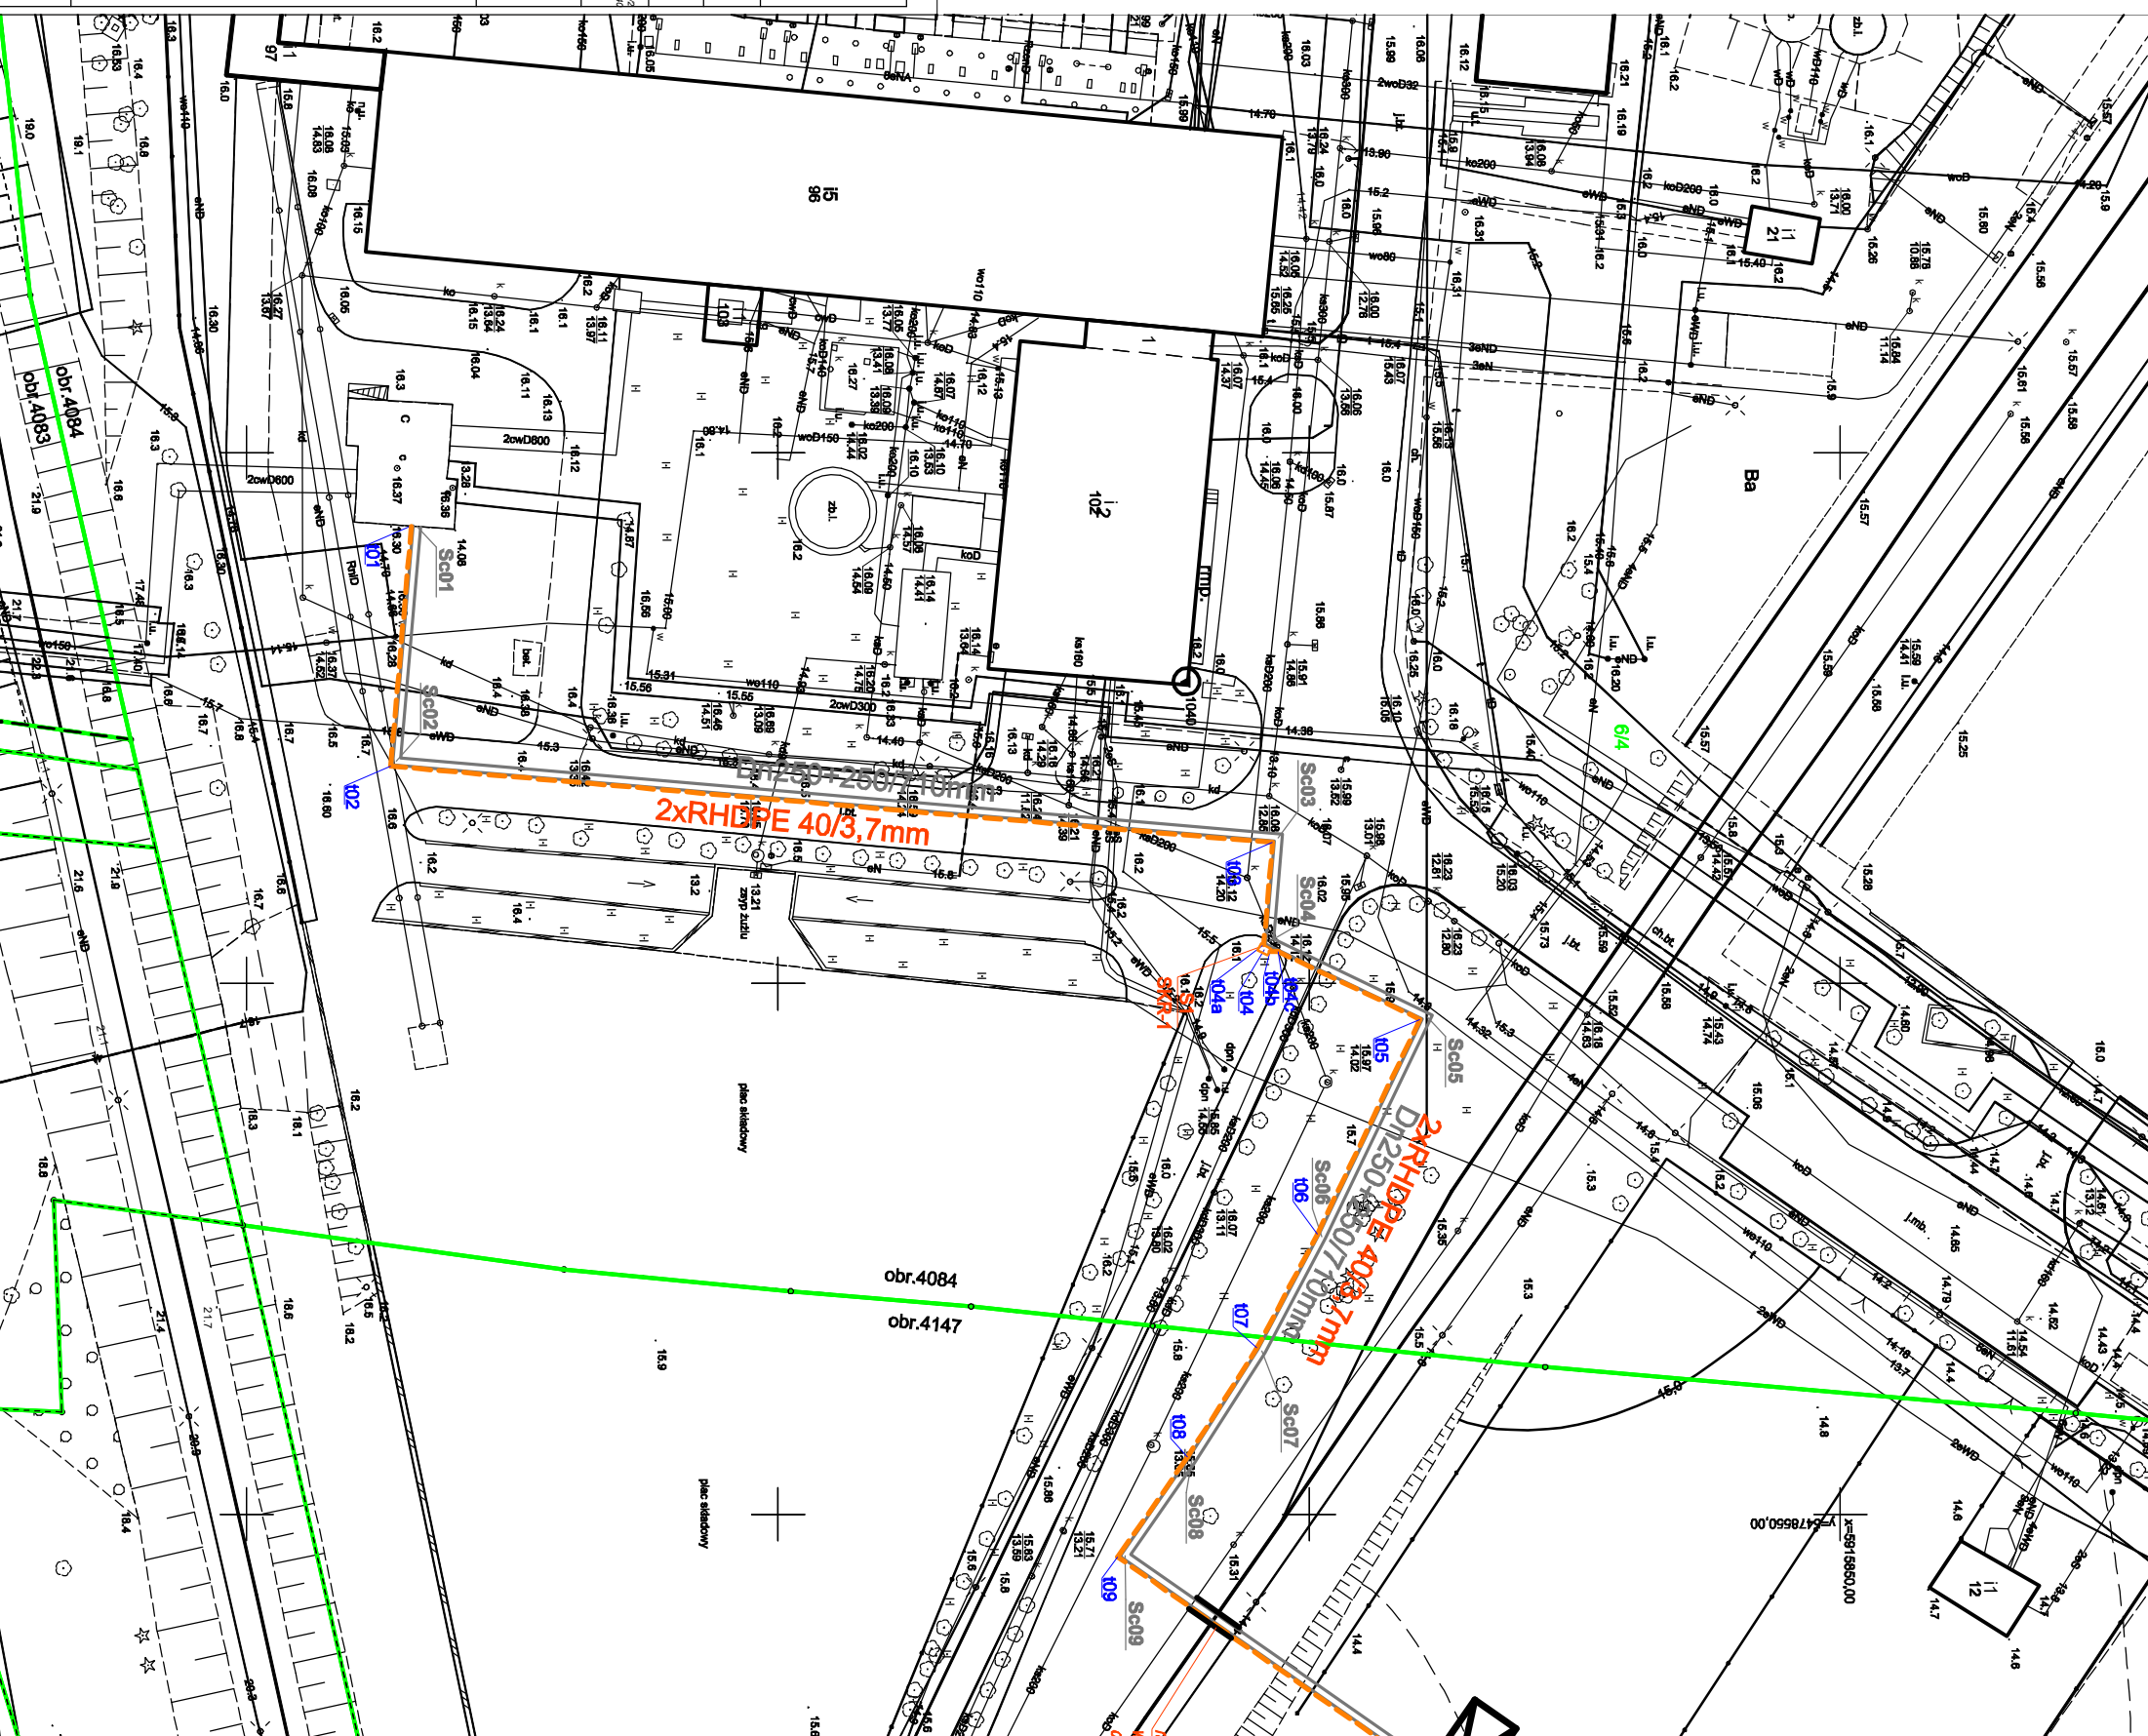

<b>PROJEKT BUDOWLANY</b>	Przyłącze ciepłownice z rur polietylenowych typu MNIN DN250+250/710mm wraz z przyłączem telekomunikacyjnym 2XRHDPPE 40/3,7 do budynku kogeneracji na terenie ciepłowni regionalnej Dąbsko w Szczecinie.
<b>TEMAT</b>	
<b>ADRES</b>	Szczecin, ul. Dąbsko dz. 2/1, obr.4147; dz. 6/4 obr.4084
<b>INWESTOR</b>	Szczecińska Energetyka Ciepła Sp. z o.o.
<b>BRANŻA</b>	Sanitarno
<b>PROJEKTOWAŁ</b>	mgr inż. Łukasz Moczczek
<b>SPRAWDZIŁ</b>	mgr inż. Borżesz Baranowski
<b>BRANŻA</b>	Telekomunikacja
<b>PROJEKTOWAŁ</b>	mgr inż. Rene Bertin
<b>SPRAWDZIŁ</b>	mgr inż. Łukasz Kudziński
<b>DATA</b>	12.2019
<b>SKALA</b>	1:500
<b>NR.RYS.</b>	1